


LOUNAASEEN




LUOTEESEEN



KOILLISEEN

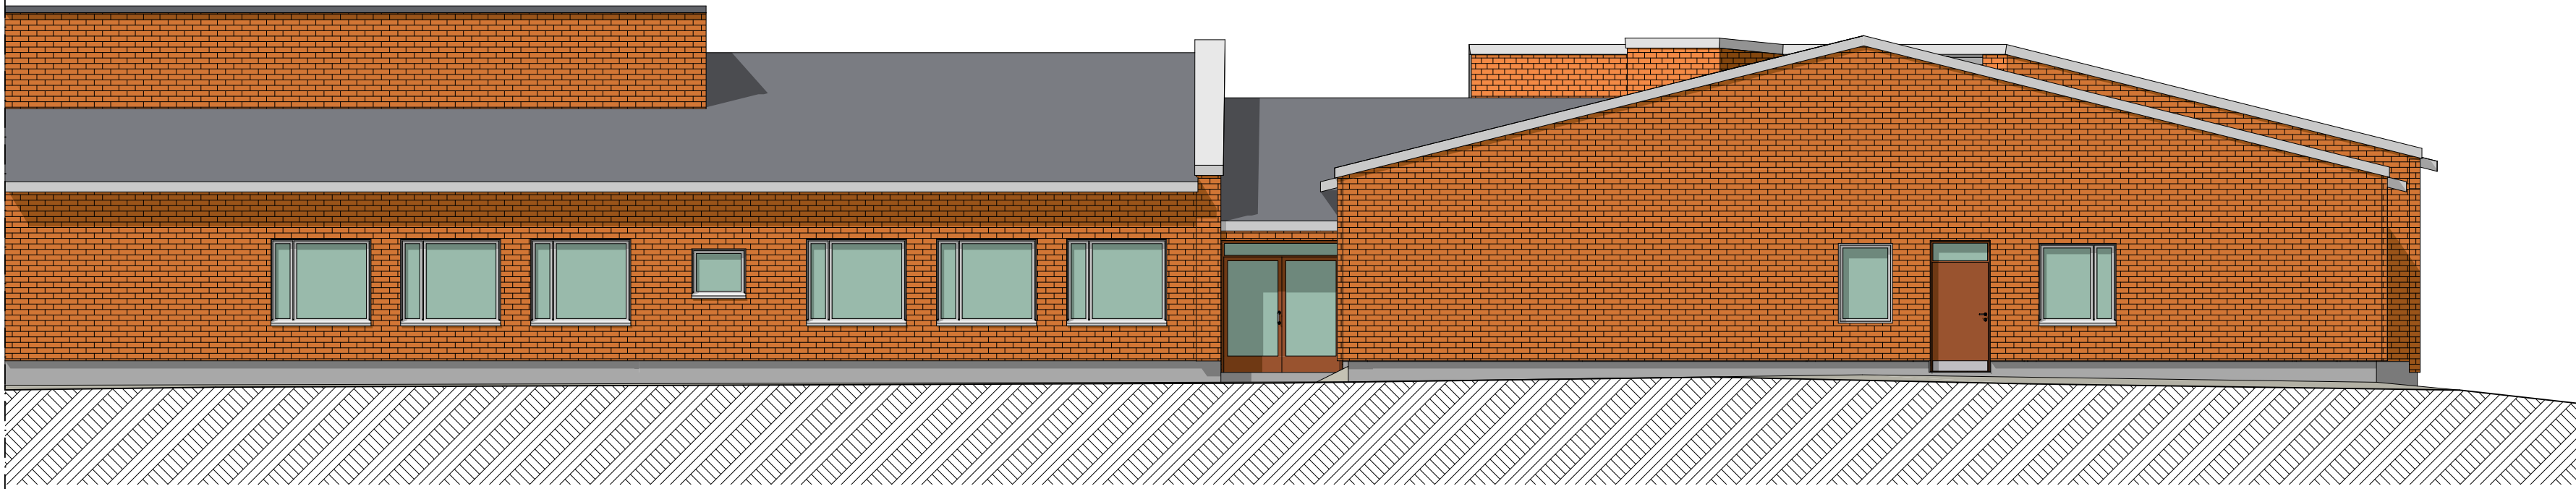

KAAKKOON

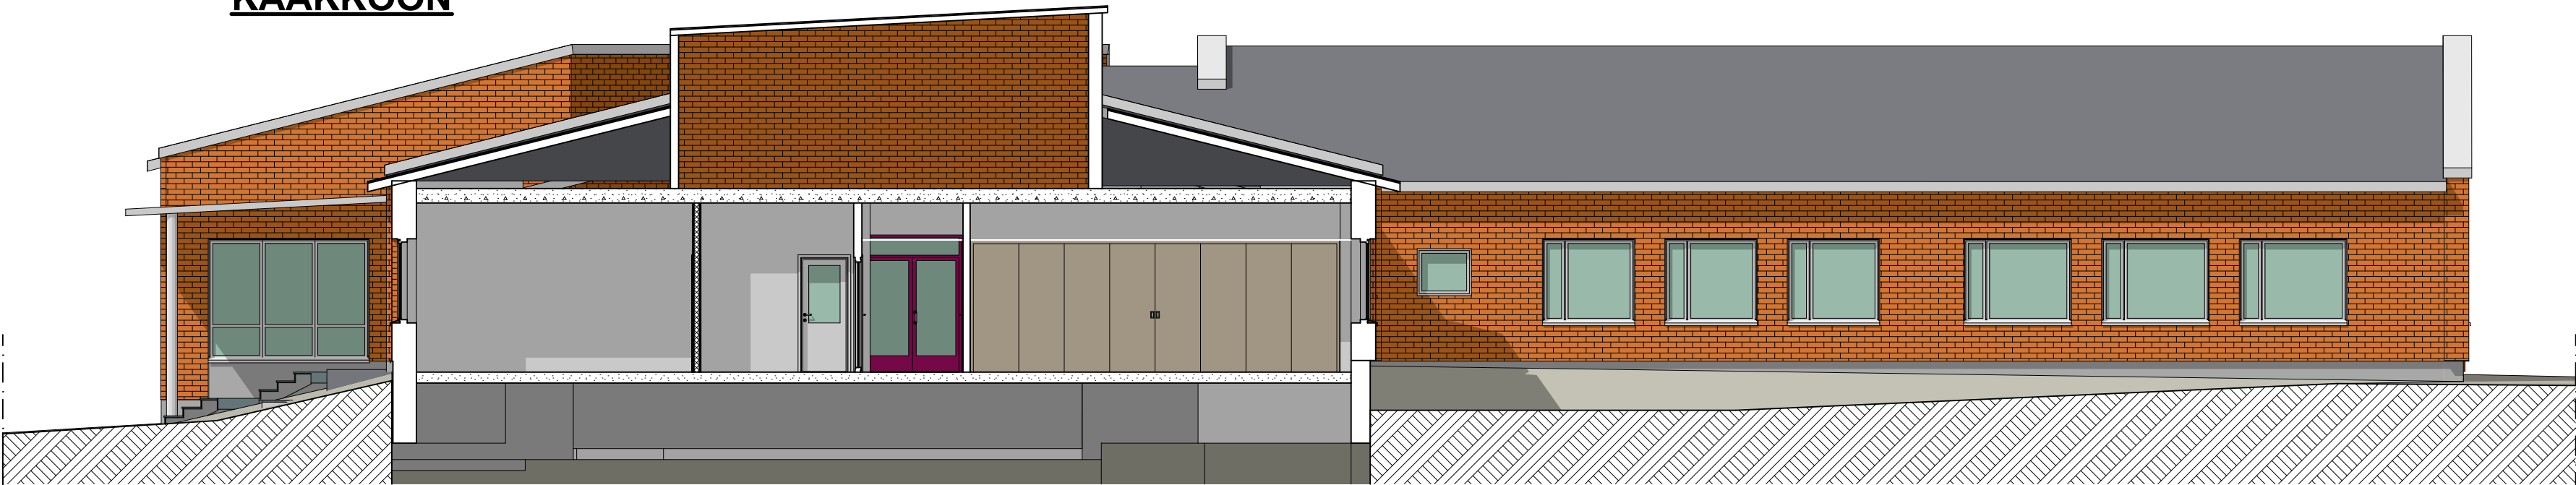

Kiinteistötunnus/Fastighetsbeteckningen 272 - 15 - 1 - 1	Viranomaisten merkintä	
Rakennuksen numero/Rakennustunnus 1028399956	Tasokoordinaattijärjestelmä / Korkeusjärjestelmä	
Rakennustoimipide MUUTOSTYÖ	Piirustustyyli LUONNOS	Mittakaava
Rakennuskohde Kt Oy Kokkolan kampus Keski-Pohjanmaan koulutusyhtymä Närviänkatu 8, 67100 KOKKOLA	A-SIIVEN MUUTOSTYÖ JULKISIVUT	1:100
Suunnittelijan yhteystiedot: yritys, osoite ja puhelinnumero Pitkänillankatu 1-3, 67100 KOKKOLA puh. +358 40 770 1106 saara.kuorikoski@luukkaroinen.fi	Työnumero 5336	Piirustusnumero 005-001
Vastuullinen suunnittelija: nimi, tutkinto, allekirjoitus ja päiväys Saara Kuorikoski Arkkitehti, FISE	Suunnitteluala ARK	Muutos -
04.12.2025		