


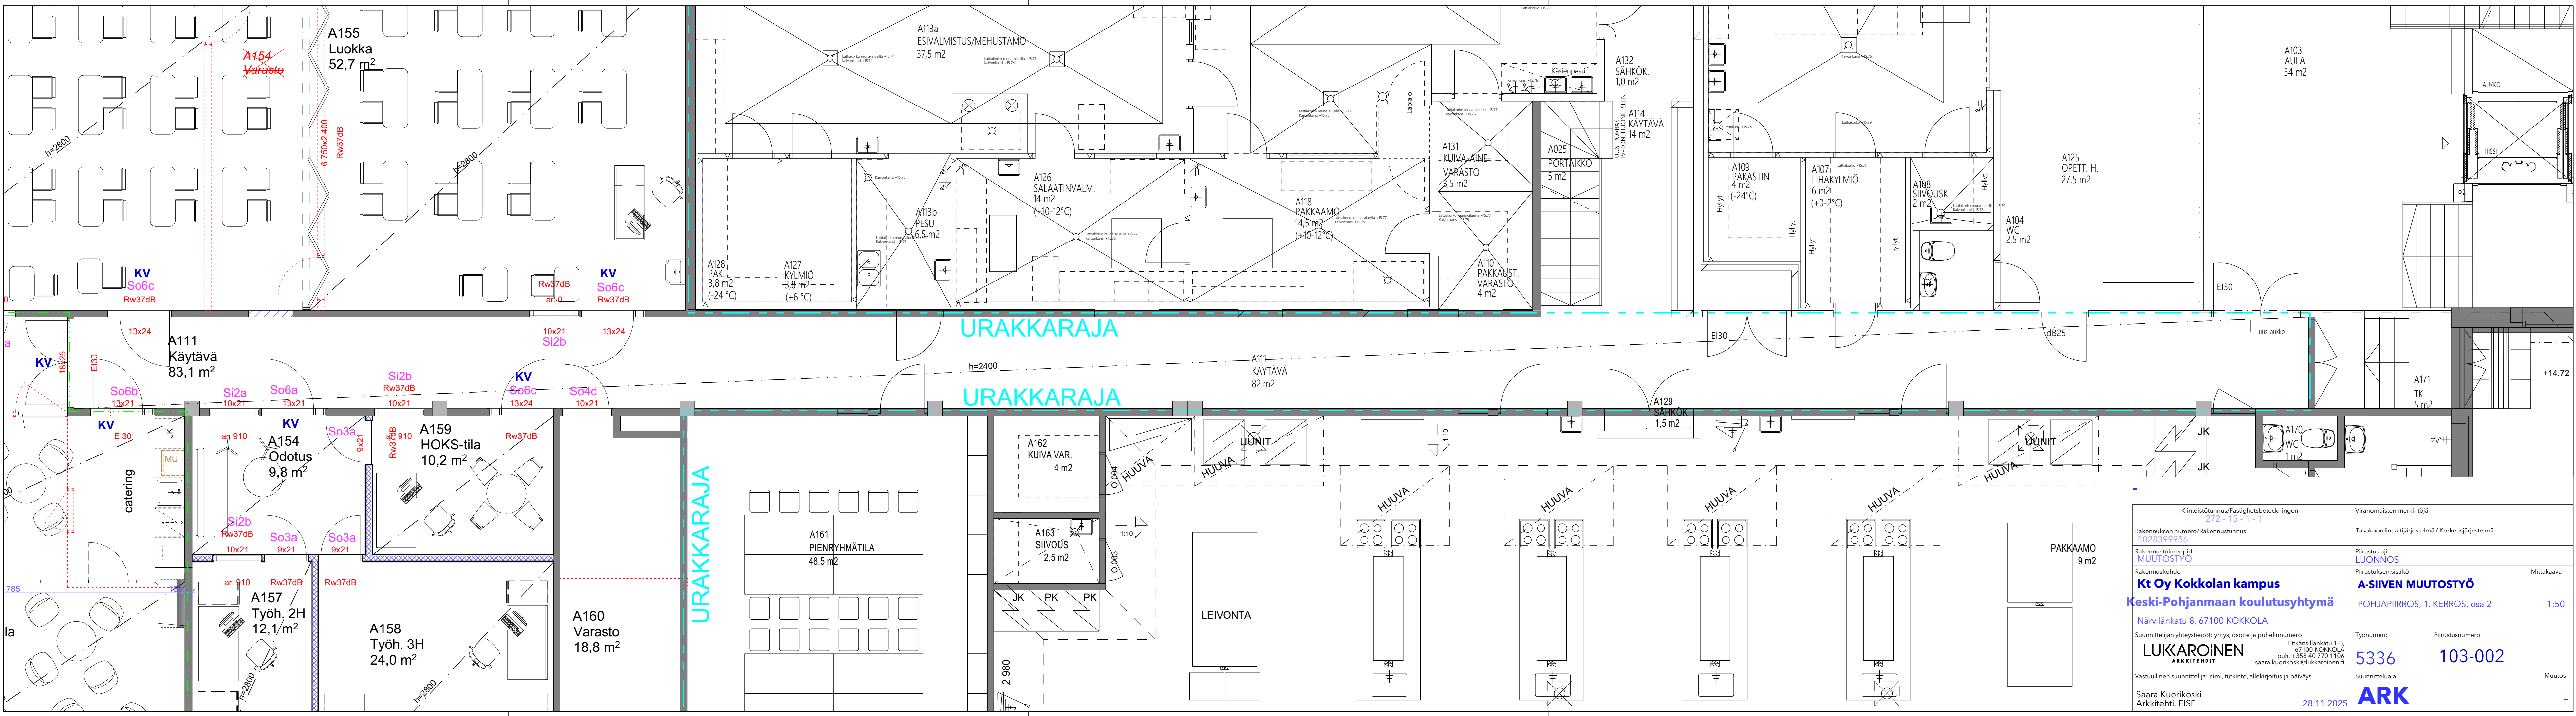

Kiinteistötunnus/Fastighetsbeteckningen 272 - 15 - 1 - 1		Viranomaisten merkintöjä	
Rakennuksen numero/Rakennustunnus 1028399956		Tasokoordinaattijärjestelmä / Korkeusjärjestelmä	
Rakennustoimenpide MUUTOSTYÖ		Piirustuslaji LUONNOS	
Rakennuskohde Kt Oy Kokkolan kampus Keski-Pohjanmaan koulutusyhtymä Närvilänkatu 8, 67100 KOKKOLA		Piirustuksen sisältö A-SIIVEN MUUTOSTYÖ POHJAPIIRROS, 1. KERROS, osa 2	
Suunnittelijan yhteystiedot: yritys, osoite ja puhelinnumero LUUKARONEN ARKKITEHDIT Pitkänsilänkatu 1-3, 67100 KOKKOLA puh. +358 40 770 1106 saara.kuorikoski@luukkaroinen.fi		Mittakaava 1:50	
Vastuullinen suunnittelija: nimi, tutkinto, allekirjoitus ja päiväys Saara Kuorikoski Arkkitehti, FISE		Työnumero 5336	
		Piirustusnumero 103-002	
		Suunnitteluala Muutos	
		28.11.2025	